


Генеральный план Паданского сельского поселения Медвежьегорского муниципального района Республики Карелия

Карта функционального зонирования, зон с особыми условиями использования территории, планируемого размещения объектов местного значения, границ д.Юккогуба, М 1:2000

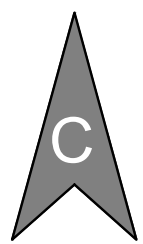


N	Наименование объекта
Планируемые объекты местного значения Паданского сельского поселения:	
	В области автомобильных дорог
2 очередь – до 2033г.	
1	Асфальтирование и благоустройство улиц в проектируемой жилой застройке

УСЛОВНЫЕ ОБОЗНАЧЕНИЯ:	
ГРАНИЦЫ	
	Существующая граница д.Юккогуба
	Проектируемая граница д.Юккогуба
	Санитарно-защитная зона
	Красные линии
	Береговая полоса
	Прибрежно-защитная полоса, совпадающая с водоохранной зоной
ФУНКЦИОНАЛЬНОЕ ЗОНИРОВАНИЕ	
Жилые зоны	
Ж-1К	Зона индивидуальной жилой застройки на территории исторических поселений (населенных пунктов)
Рекреационные зоны	
Р-1К	Зеленая зона на территории исторических поселений (населенных пунктов)
Зоны объектов культурного наследия	
КН	Зона объектов культурного наследия
Зоны спецназначения	
СН-1	Зона кладбищ
СН-2	Зона озеленения специального назначения
Зоны сельскохозяйственного использования	
СХ-1К	Зона сельскохозяйственного использования внутри населенных пунктов на территории исторических поселений (населенных пунктов)



ОБЪЕКТЫ КУЛЬТУРНОГО НАСЛЕДИЯ		
N	Наименование объекта	Местоположение
	Памятники архитектуры	
1	Часовня Троицы (к XVII – н. XVIII вв.)	д.Юккогуба

Масштаб 1:2000

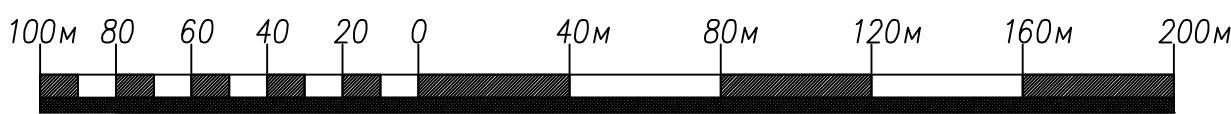

Изм.	Кол.	Лист	Ндок	Подпись	Дата	Генеральный план Паданского сельского поселения Медвежьегорского муниципального района Республики Карелия			
Директор	Батин В.А.						Стадия	Лист	Масштаб
ГАП	Снятков Я.С.						ГП		1:2000
Архитектор	Шибяева А.А.								
Архитектор	Мусинская Е.А.								
Карта функционального зонирования, зон с особыми условиями использования территории, планируемого размещения объектов местного значения, границ д.Юккогуба						ООО "КомплексПроект" в.Вологда, Пречистенская наб.72, тел.(8172)75–82–53			