

Правила землепользования и застройки Паданского сельского поселения
Медвежьегорского муниципального района Республики Карелия

Карта градостроительного зонирования и границы п.Евгора,
М 1:2000



УСЛОВНЫЕ ОБОЗНАЧЕНИЯ:

ГРАНИЦЫ


	Существующая граница п. Евгора
	Проектируемая граница п. Евгора
	Береговая полоса
	Прибрежно-защитная полоса
	Водоохранная зона
	Красные линии
	Существующий пожарный водоем

ФУНКЦИОНАЛЬНОЕ ЗОНИРОВАНИЕ

Жилые зоны

	Зона индивидуальной жилой застройки на территории исторических поселений (населенных пунктов)
	Зона объектов культурного наследия

Масштаб 1:2000

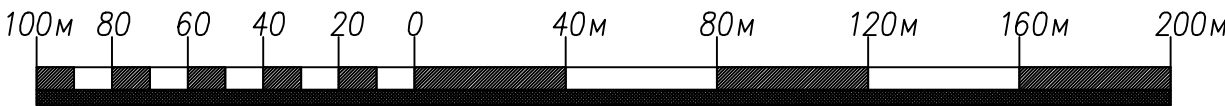

Изм.	Кол.	Лист	Нгок	Подпись	Дата	Правила землепользования и застройки Паданского сельского поселения Медвежьегорского муниципального района Республики Карелия		
Директор	Батин В.А.						Стация	Лист
ГАП	Снятков Я.С.							Масштаб
Архитектор	Шибяева А.А.							1:2000
Архитектор	Мусинская Е.А.							
Карта градостроительного зонирования территории п.Евгора							ООО "КомплексПроект" г.Вологда, Пречистенская наб.72, тел.(8172)75-82-53	