

# Правила землепользования и застройки Паданского сельского поселения


## Медвежьегорского муниципального района Республики Карелия

### Карта градостроительного зонирования территории д.Маслозеро, М 1:2000

УСЛОВНЫЕ ОБОЗНАЧЕНИЯ:	
<b>ГРАНИЦЫ</b>	
	Существующая граница д.Маслозеро
	Проектируемая граница д.Маслозеро
	Береговая полоса
	Прибрежно-защитная полоса
	Водоохранная зона
	Красные линии
	Санитарно-защитная зона
	Существующий пожарный водоем
	Проектируемый пожарный прис
<b>ФУНКЦИОНАЛЬНОЕ ЗОНИРОВАНИЕ</b>	
Жилые зоны	
	Зона индивидуальной жилой застройки
	Зона многоквартирной жилой застройки
Общественно-деловые зоны	
	Зона общественно-деловой застройки
Зоны сельскохозяйственного использования	
	Зона сельскохозяйственного использования внутри населенных пунктов
Производственные и коммунально-складские зоны	
	Коммунально-складская зона



Масштаб 1: 2000

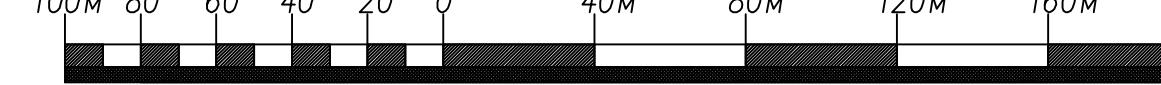

Изм.	Код	Лист	Ноок	Подпись	Дата	Правила землепользования и застройки Паданского сельского поселения Медвежьегорского муниципального района Республики Карелия
Директор	Батин В.А.					
ГАП	Снатков Я.С.					
Архитектор	Шибаева А.А.					
Архитектор	Мусинская Е.А.					
						Страница    Лист    Масштаб
						1: 2000
Карта градостроительного зонирования территории д.Маслозеро						ООО "КомплексПроект" г.Вологда, Пречистенская наб.72, тел.(8172)75-82-53